



Aarburg

zentral ideal!

Gemeinde Aarburg
Bau Planung Umwelt

Städtchen 37
Postfach 32
4663 Aarburg

Fon 062 787 14 70
Fax 062 787 14 10
E-Mail bpu@aarburg.ch
Web www.aarburg.ch

Publikation im
Allgemeinen Anzeiger
vom 02.07.2009

Sanierung Ruttigerstrasse

Ab **Montag 6. - Freitag 10. Juli 2009** wird die Ruttigerstrasse infolge Instandstellungsarbeiten einseitig gesperrt. Die Einfahrt von der Oltnerstrasse ist über den Feldhofweg in die Feldstrasse zur Ruttigerstrasse gewährleistet. Die Ausfahrt von der Ruttigerstrasse in die Oltnerstrasse bleibt offen.

Signalisation während den Bauarbeiten:

Oltnerstrasse Einmündung Ruttigerstrasse

- Abbiegen nach rechts, resp. links, verboten

Feldhofweg

- von Oltnerstrasse, Einbahnstrasse

- von Feldstrasse, Einfahrt verboten

Ruttigerstrasse

- von Oltnerstrasse, Einfahrt verboten


- von Feldstrasse, Einbahnstrasse

Höhebrücke Einmündung Ruttigerstrasse

- Abbiegen nach links verboten

Bau Planung Umwelt

Aarburg, 29. Mai 2009

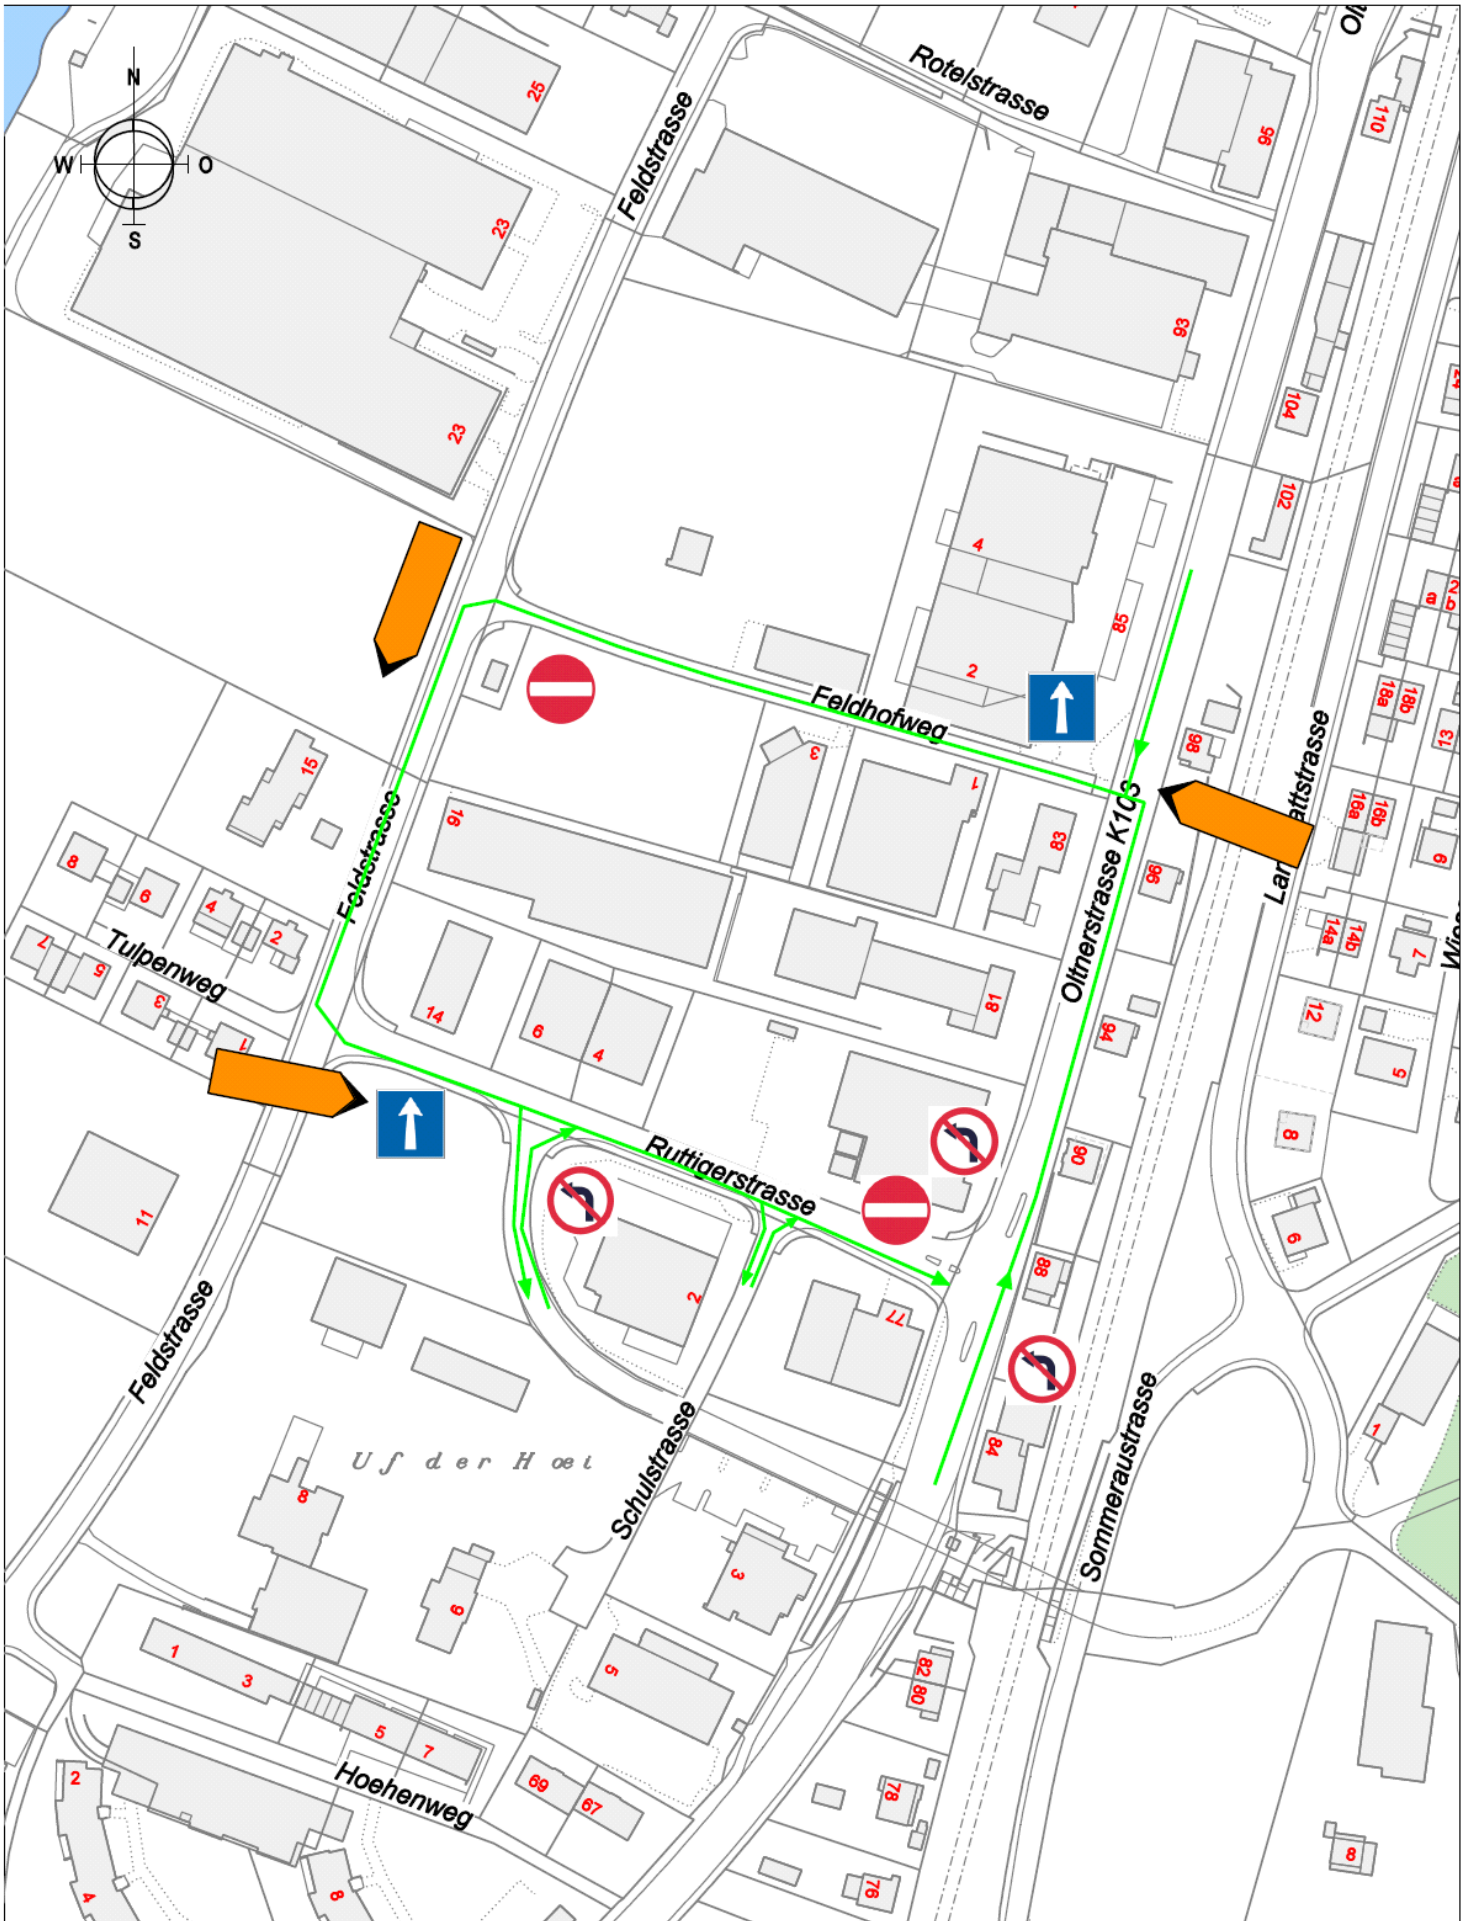

Aarburg
zentral ideal!

Bau Planung Umwelt

Massstab: 1 : 2'000

Datum: 29.06.2009

Visum : Kur

Sanierung Ruttigerstr.
6. - 10. Juli 2009
Einseitige Sperrung