



Aarburg

zentral ideal!

Gemeinde Aarburg
Bau Planung Umwelt

Städtchen 37
Postfach 32
4663 Aarburg

Fon 062 787 14 70
Fax 062 787 14 10
E-Mail bpu@aarburg.ch
Web www.aarburg.ch

Publikation im
Allgemeinen Anzeiger
vom 12.11.2009

Umleitung Grabenstrasse

Ab **Donnerstag 12. November bis Mitte Dezember 2009** wird die Ein- und Ausfahrt von der Oltnerstrasse in die Grabenstrasse, infolge Werkleitungsarbeiten in der Oltnerstrasse, für den motorisierten Verkehr gesperrt. Die Grabenstrasse kann von der Oltnerstrasse über die Turnhallenstrasse und über die Dürrbergstrasse erreicht werden.

Signalisation während den Bauarbeiten:

Oltnerstrasse Einmündung Grabenstrasse


- Abbiegen nach rechts, resp. links, verboten

Grabenstrasse

- von Dürrbergstrasse, Sackgasse

Bau Planung Umwelt

Aarburg, 6. November 2009

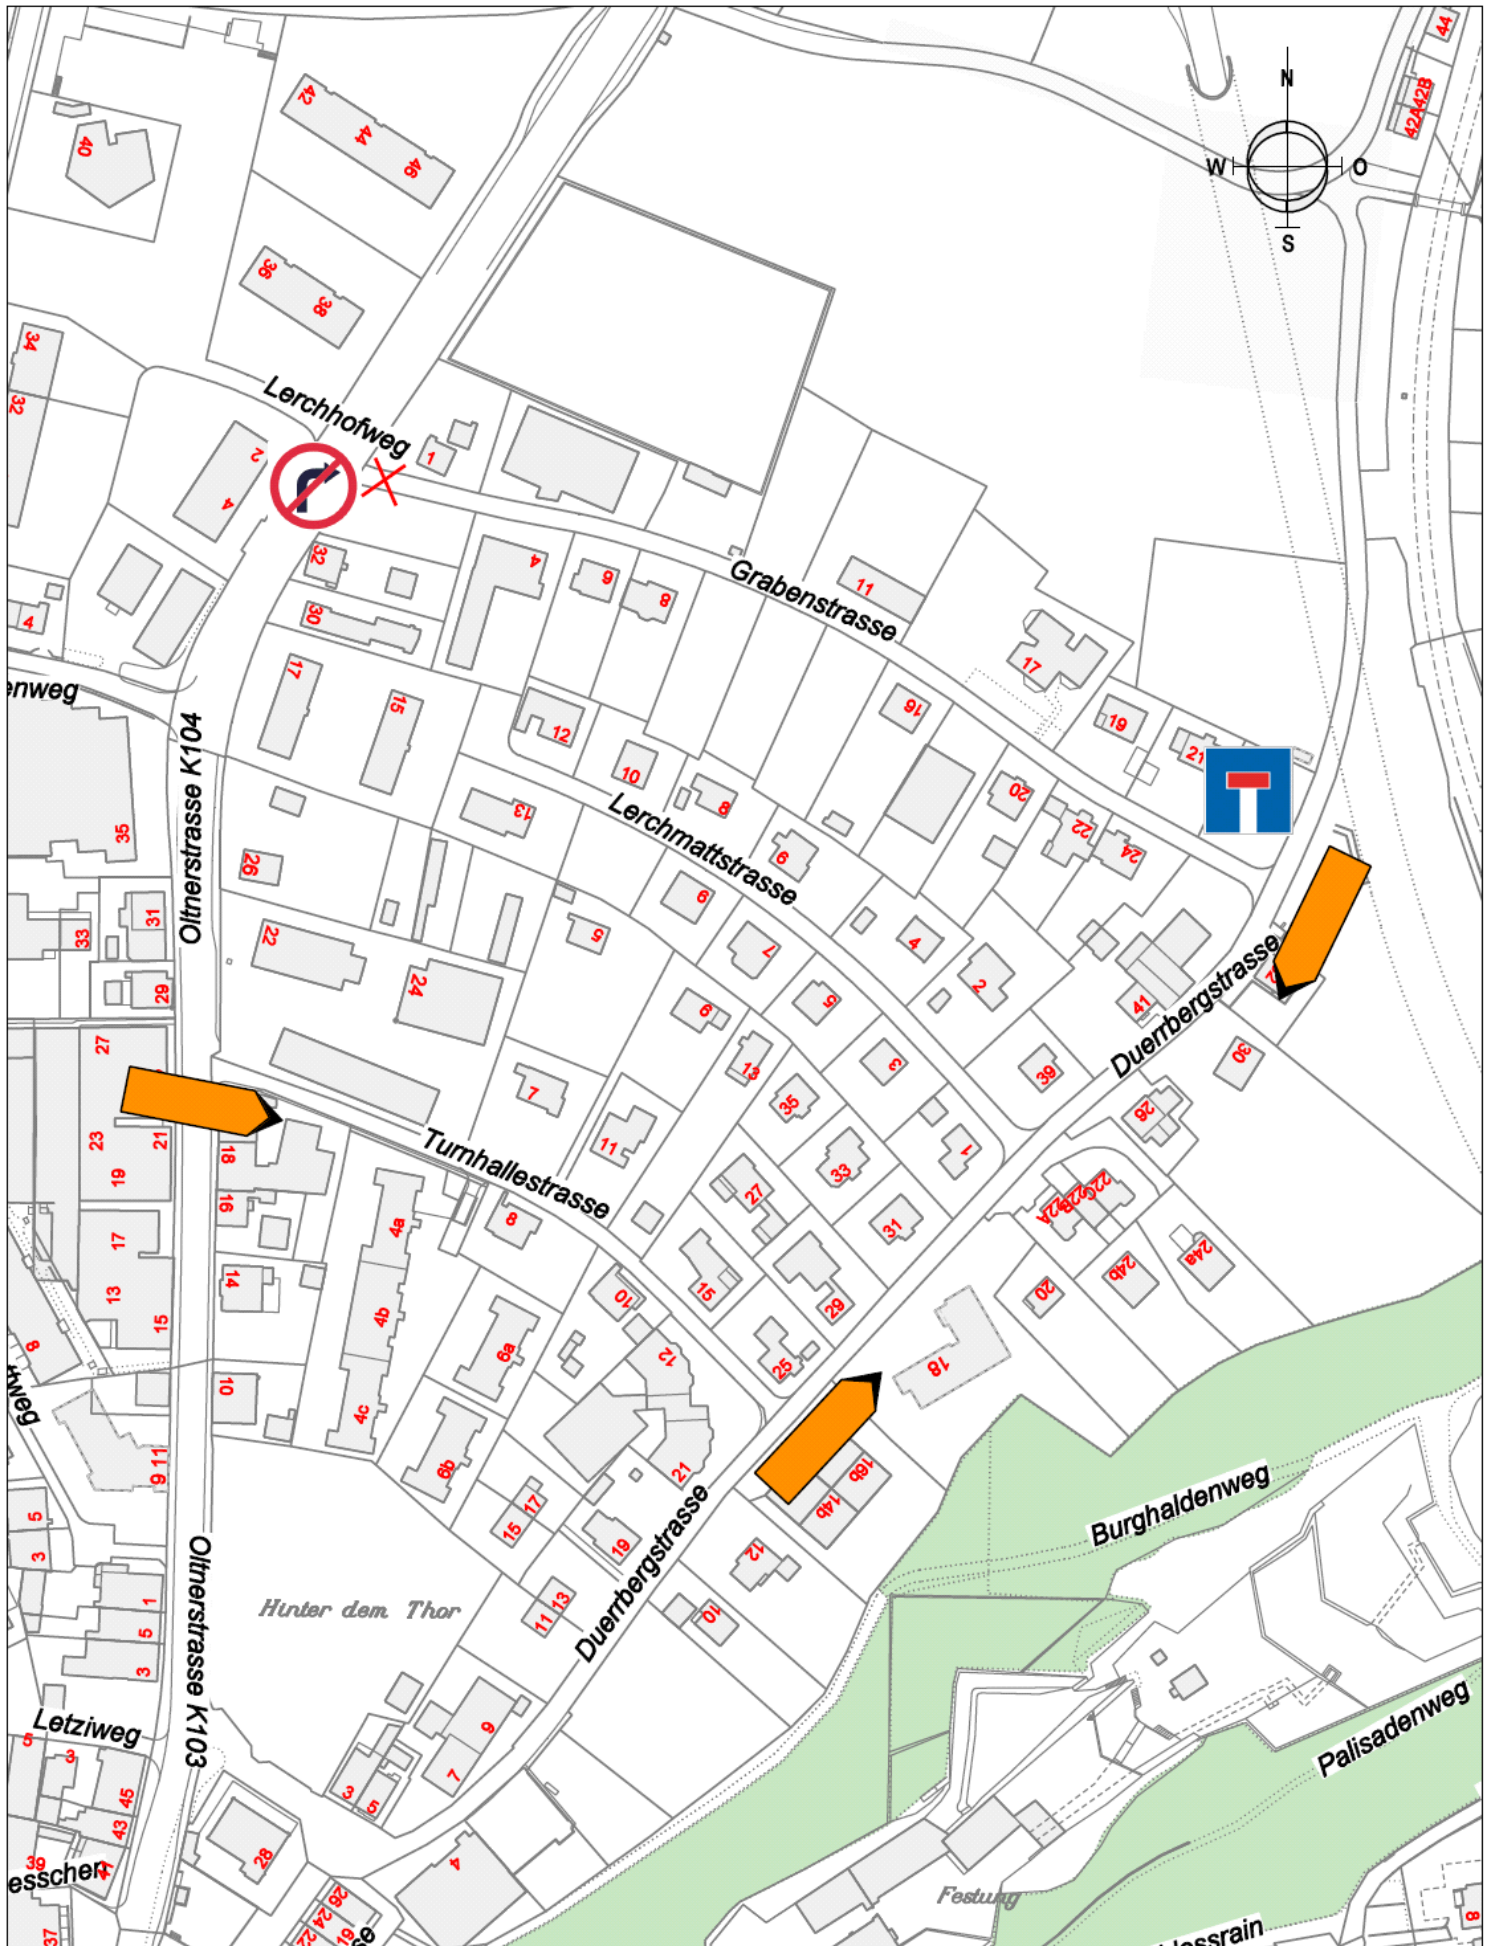

Aarburg
zentral ideal!

Bau Planung Umwelt

Masstab: 1 : 2000

Datum: 09.09.2009

Visum : Kuprecht

Haftungsausschluss

Für die Richtigkeit und Vollständigkeit
des Planausschnittes wird grundsätzlich
keine Haftung übernommen