



Aarburg

zentral ideal!

Gemeinde Aarburg
Bau Planung Umwelt

Städtchen 37
Postfach 32
4663 Aarburg

Fon 062 787 14 70
Fax 062 787 14 10

Amtliche Publikation
im Amtsblatt vom 25.01.2010
im Allgemeinen Anzeiger vom 28.01.2010

Verkehrsbeschränkungen

Gestützt auf das Bundesgesetz über den Strassenverkehr vom 19. Dezember 1958 und die zugehörige Verordnung über die Strassensignalisation vom 5. September 1979 werden folgende Verkehrsbeschränkungen verfügt:

Strickereistrasse:
Ganze Strasse
- Parkieren verboten


Lerchmattstrasse:
Einfahrt von Oltnerstrasse
- Einbahnstrasse mit Gegenverkehr von Radfahrern
Wendeplatz
- Parkieren verboten mit Zusatztafel «Wendeplatz»
- Einfahrt verboten mit Zusatztafel «40m»
Ausfahrt Oltnerstrasse
- Einfahrt verboten mit Zusatztafel «Ausgenommen
Fahrrad»

Einsprachen

Einsprachen gegen diese Verkehrsbeschränkungen sind innert 30 Tagen seit Publikation bei der verfügenden Behörde einzureichen. Die Einsprache muss einen Antrag und eine Begründung enthalten. Die Verkehrsbeschränkungen werden erst nach erfolgter Signalisation rechtskräftig.

Abt. Bau Planung Umwelt

Aarburg, 11.01.2010

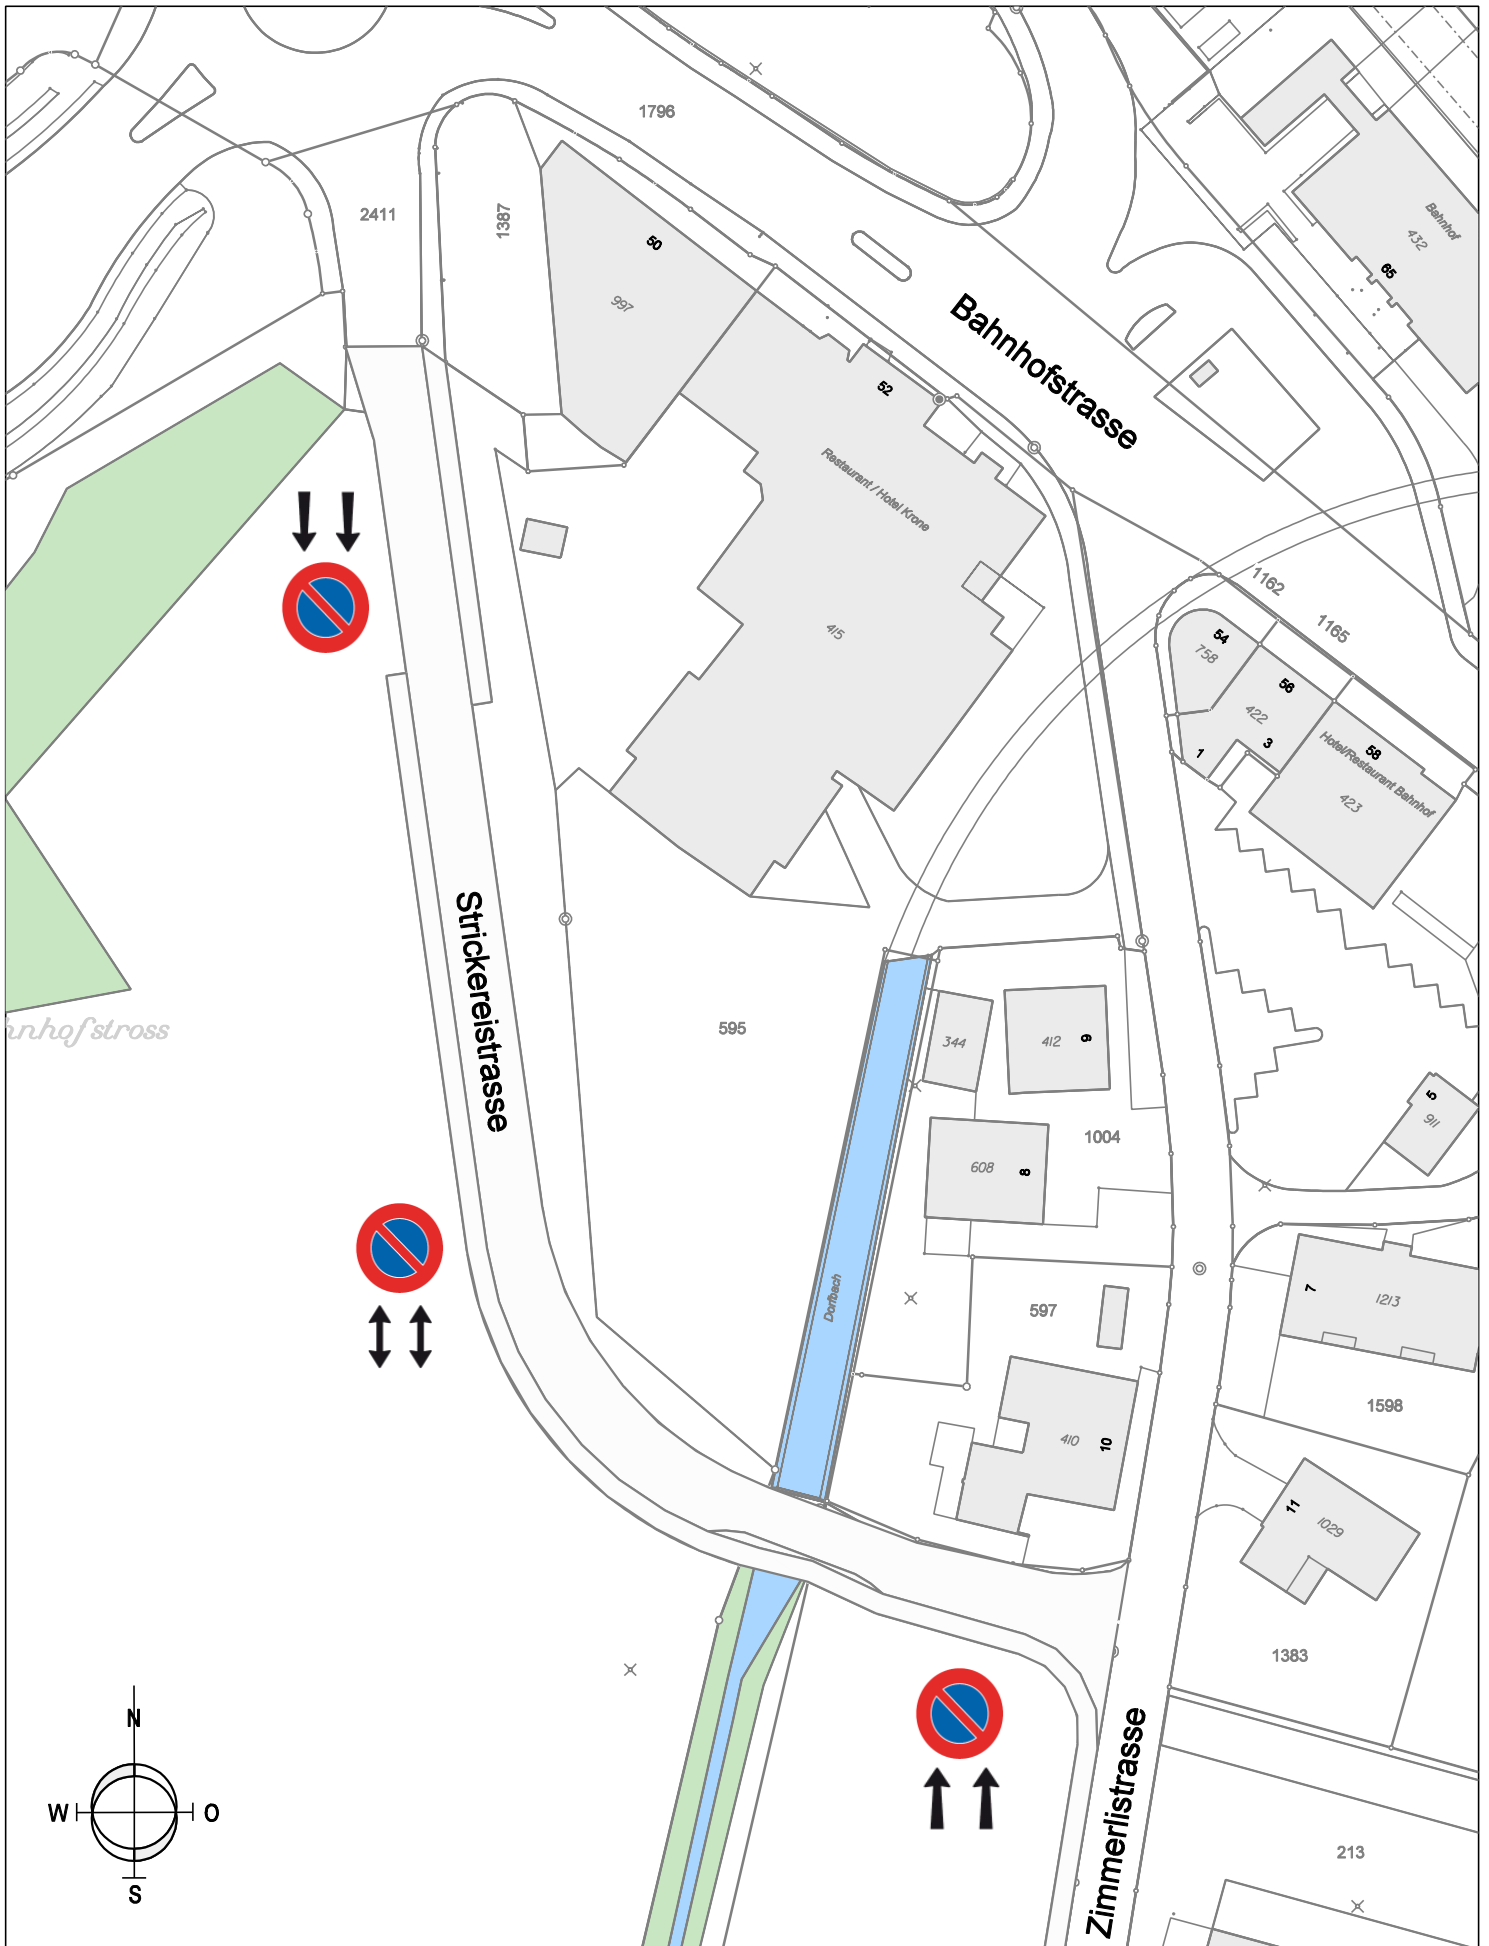

Aarburg
zentral ideal!

Bau Planung Umwelt


Massstab: 1 : 750

Datum: 11.01.2010

Visum : Kur

Haftungsausschluss

Für die Richtigkeit und Vollständigkeit
des Planausschnittes wird grundsätzlich
keine Haftung übernommen

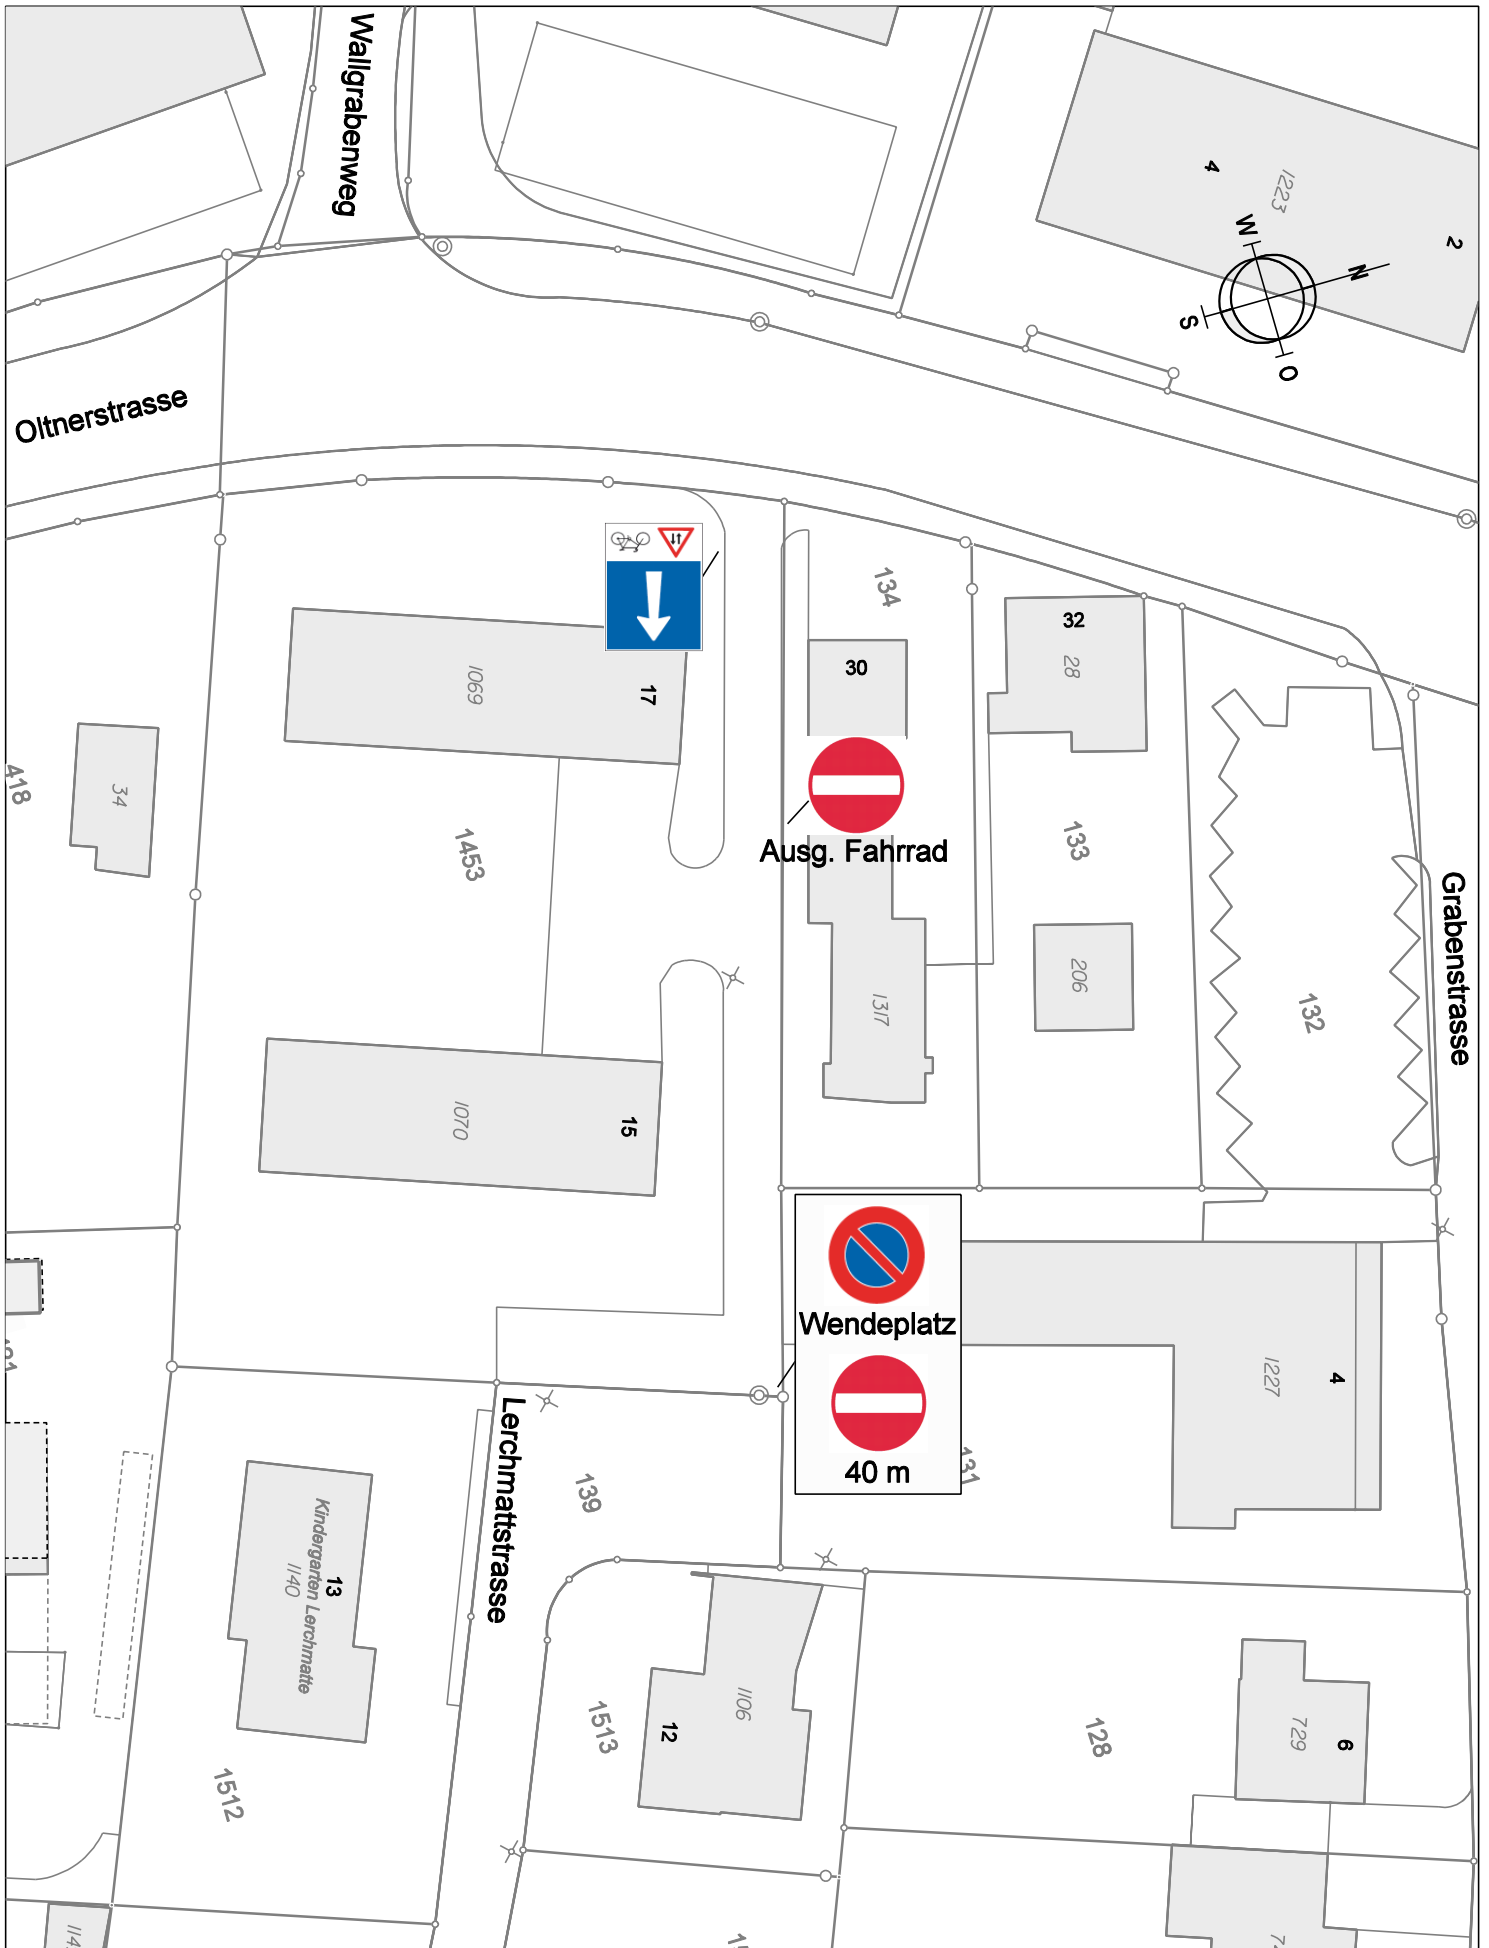

Aarburg
zentral ideal!

Bau Planung Umwelt

Massstab: 1 : 500

Datum: 11.01.2010

Visum : Kur

Haftungsausschluss

Für die Richtigkeit und Vollständigkeit
des Planausschnittes wird grundsätzlich
keine Haftung übernommen