



Aarburg

zentral ideal!

Gemeinde Aarburg
Bau Planung Umwelt

Städtchen 37
Postfach 32
4663 Aarburg

Fon 062 787 14 70
Fax 062 787 14 10
E-Mail bpu@aarburg.ch
Web www.aarburg.ch

Amtliche Publikation
im Allgemeinen Anzeiger vom 27. Mai 2010

Sperrung Zimmerlistrasse

Die Zimmerlistrasse wird infolge Werkleitungsarbeiten ab **Montag, 31. Mai 2010 bis Freitag, 18. Juni 2010** ab dem Zweiradfachgeschäft InBikeIn bis zur Einmündung Strickereistrasse gesperrt.

Die Zufahrt von der Bahnhofstrasse bis zum Zweiradfachgeschäft InBikeIn ist gewährleistet.

Die Zu- und Wegfahrt zu den Parkplätzen des Hotel Krone und Restaurant Bahnhof ist ab Bahnhofstrasse ebenfalls gewährleistet.

Die Zufahrt zum Quartier Süd ist weiterhin über die Strickereistrasse möglich.


Bitte beachten sie die temporäre Signalisation während der Bauarbeiten!

Zimmerlistrasse:

- von Bahnhofstrasse: Sackgasse nach 100 m
- von Brodheiterstrasse: Einfahrt gesperrt

Aarburg, 20. Mai 2010

Abteilung Bau Planung Umwelt

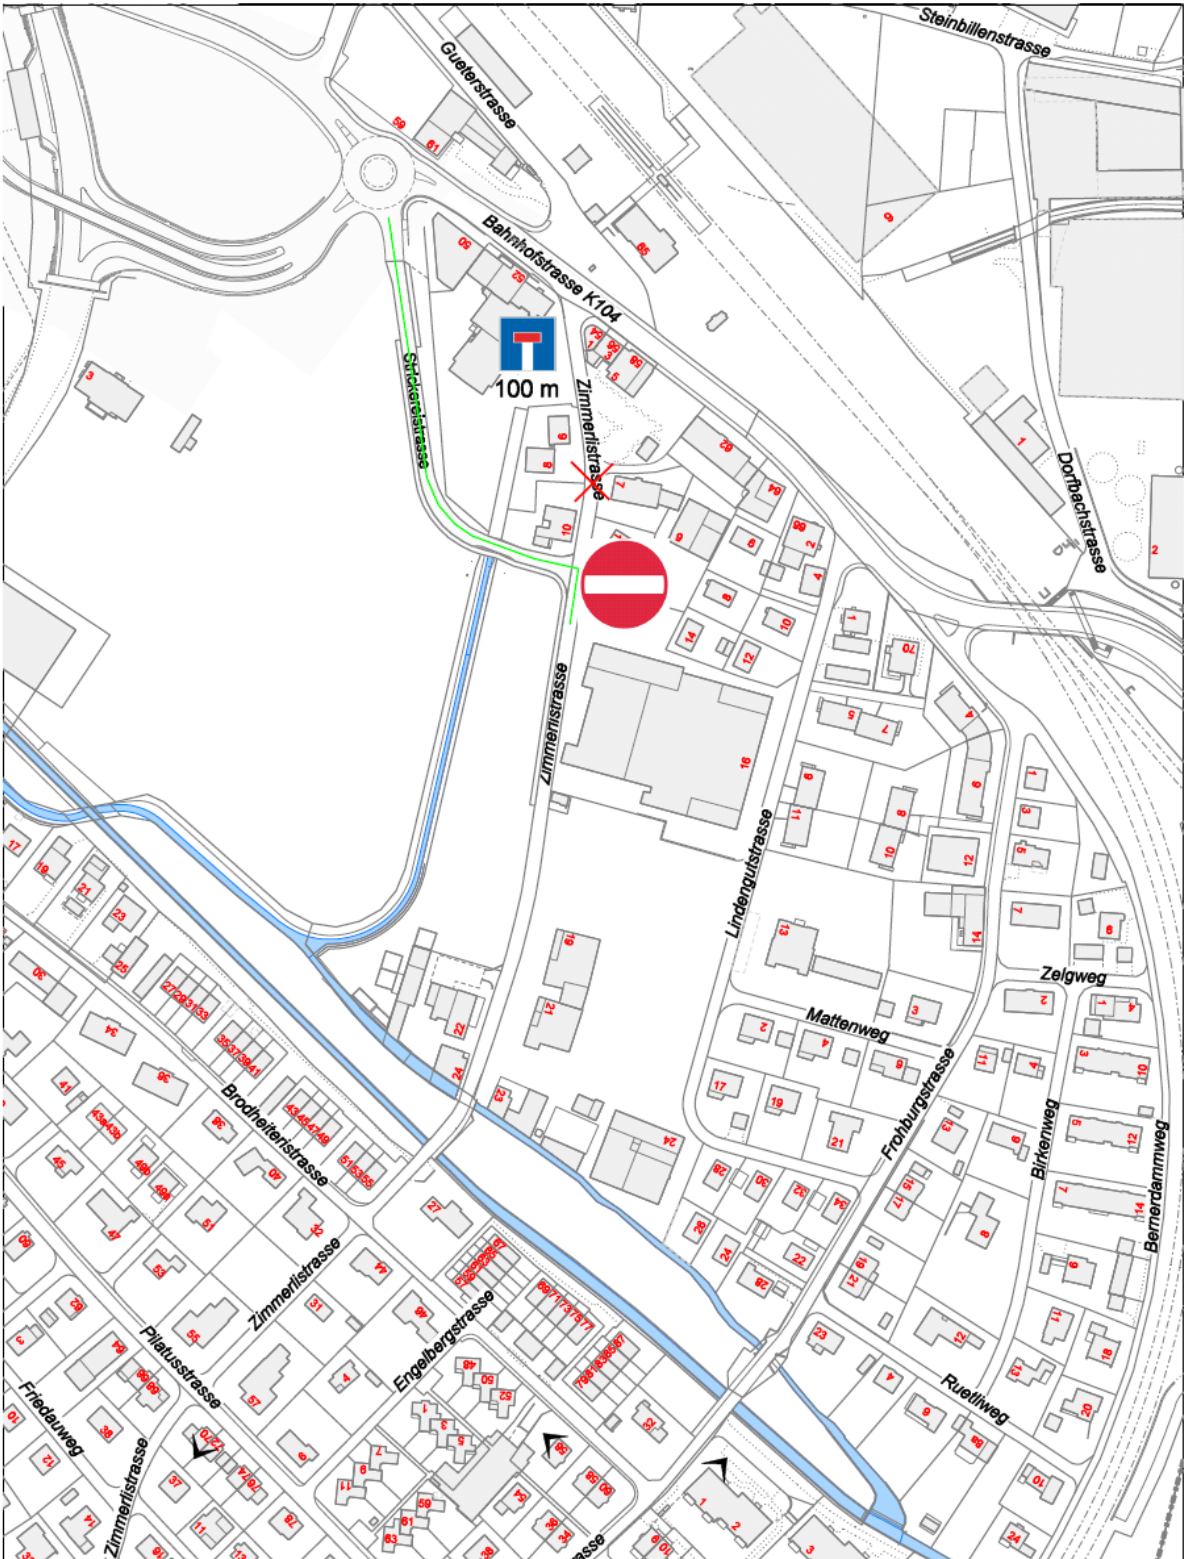

Aarburg
zentral ideal!

Bau Planung Umwelt

Massstab: 1 : 2'500

Datum: 20. Mai 2010

Visum : jk

Haftungsausschluss

Für die Richtigkeit und Vollständigkeit
des Planausschnittes wird grundsätzlich
keine Haftung übernommen