



# Aarburg

*zentral ideal!*

Gemeinde Aarburg  
Bau Planung Umwelt

Städtchen 37  
Postfach 32  
4663 Aarburg

Fon 062 787 14 70  
Fax 062 787 14 10  
E-Mail [bpu@aarburg.ch](mailto:bpu@aarburg.ch)  
Web [www.aarburg.ch](http://www.aarburg.ch)

**Amtliche Publikation**  
**im Amtsblatt vom 30. August 2010**  
**im Allgemeinen Anzeiger vom 2. September 2010**

## Verkehrsbeschränkung

Gestützt auf das Bundesgesetz über den Strassenverkehr vom 19. Dezember 1958 und die zugehörige Verordnung über die Strassensignalisation vom 5. September 1979 werden folgende Verkehrsbeschränkungen verfügt:

Abänderung (Ausschreibung vom 5. Dezember 1967):  
Oltnerstrasse, Werkhof-Areal  
- Abänderung Einbahnregime Werkhof-Areal

Oltnerstrasse:  
Einfahrt auf Werkhof-Areal  
- Einfahrt verboten

Oltnerstrasse:  
Einfahrt auf Turnhallestrasse  
- Sammelstelle Werkhof


Turnhallestrasse:  
Einfahrt auf Werkhof-Areal  
- Einbahnstrasse mit Zusatztafel <Voricht Werkverkehr!>

### Einsprachen

Einsprachen gegen diese Verkehrsbeschränkungen sind innert 30 Tagen seit Publikation vom 31. August bis 29. September bei der verfügenden Behörde einzureichen. Die Einsprache muss einen Antrag und eine Begründung enthalten. Die Verkehrsbeschränkungen werden erst nach erfolgter Signalisation rechtskräftig.

Aarburg, 16. August 2010

**Abt. Bau Planung Umwelt**

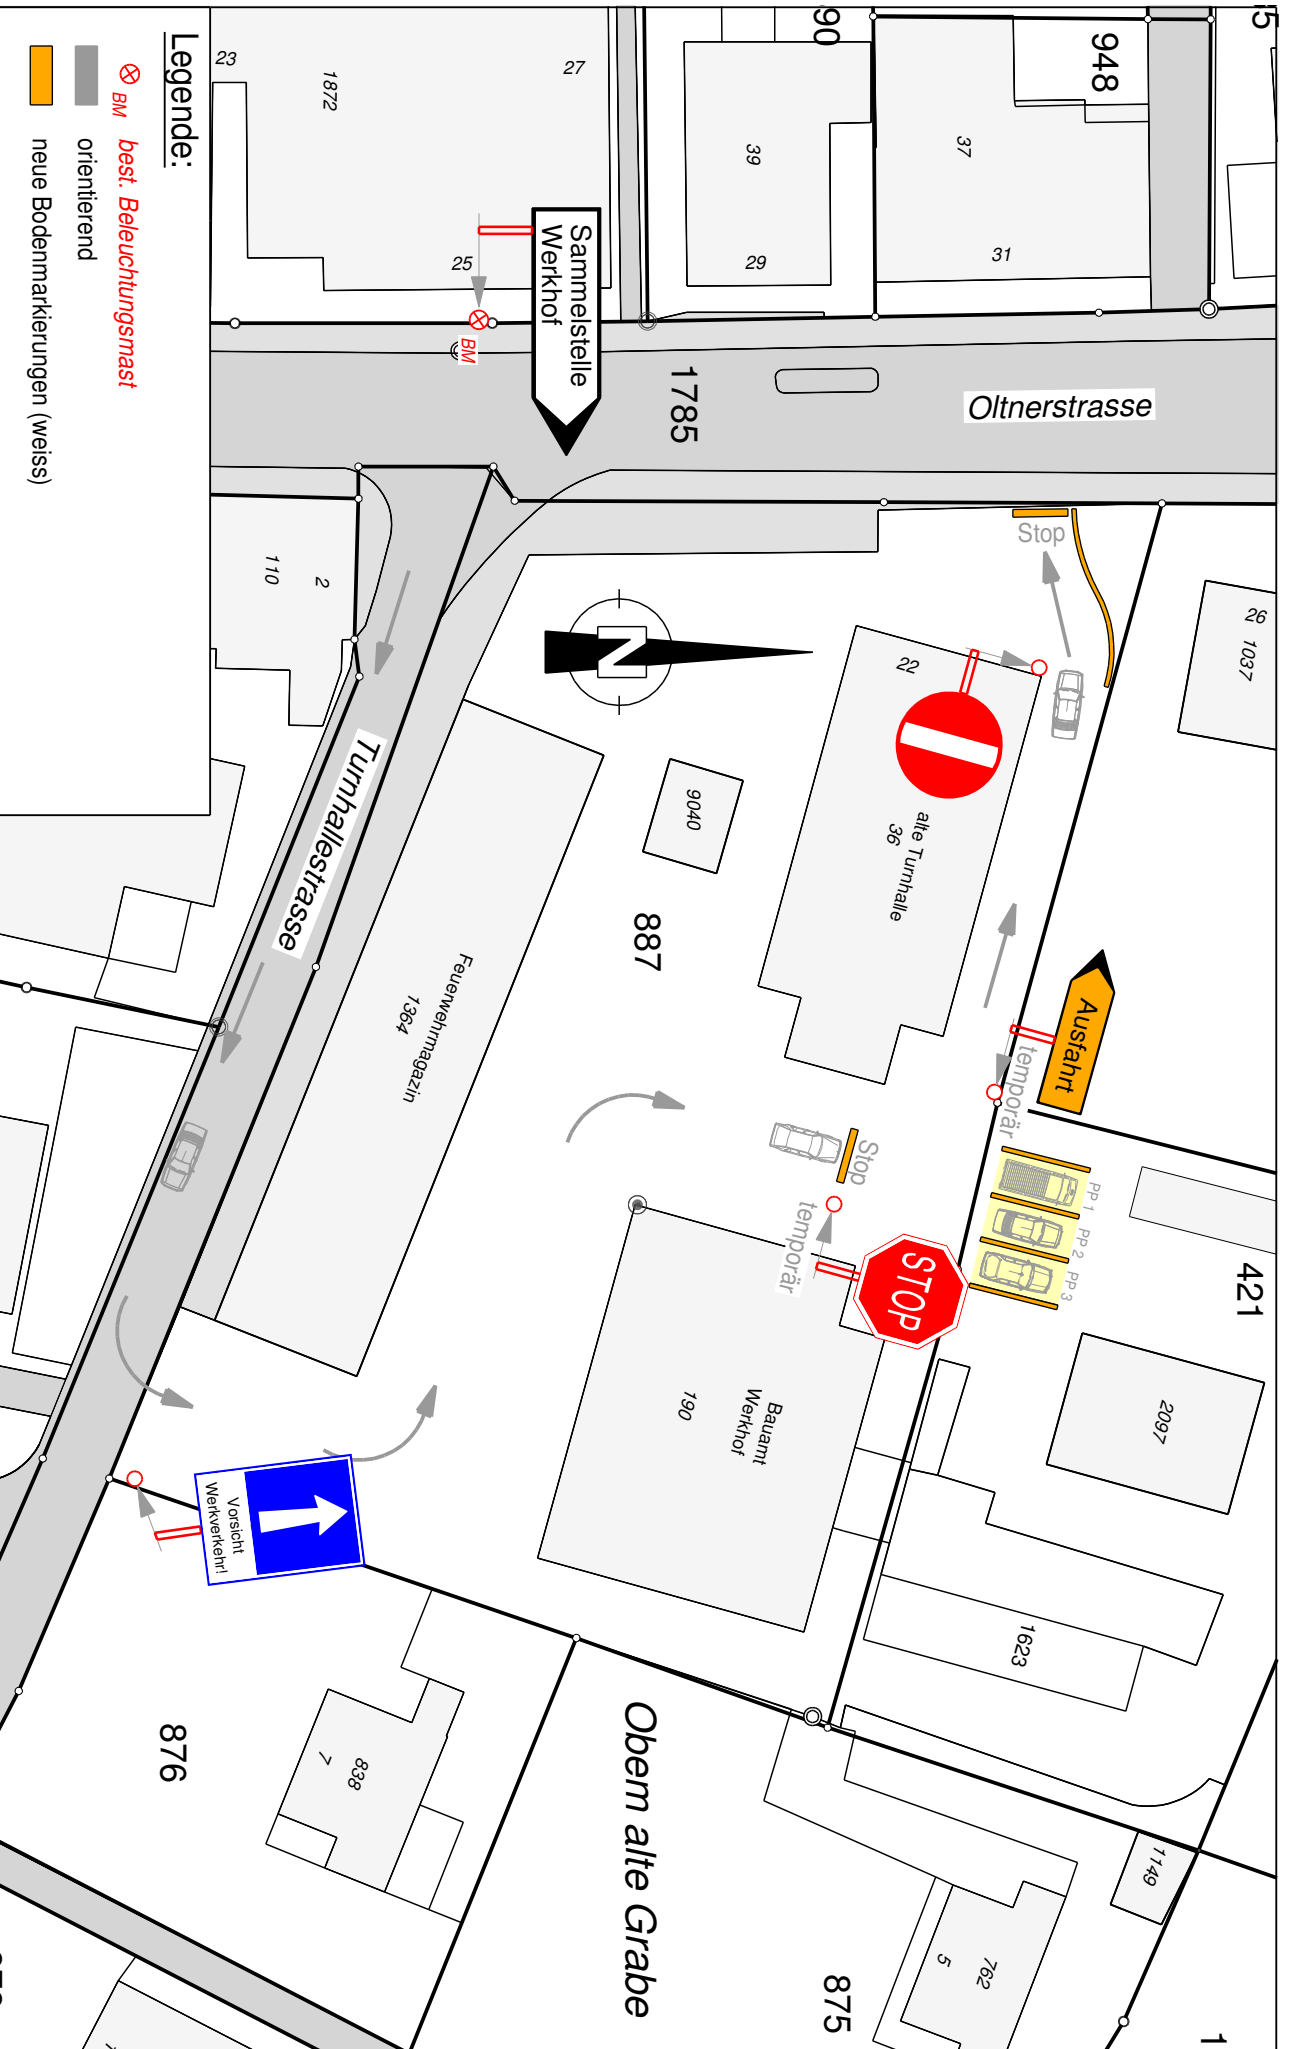

**Legende:**

-  **best. Beleuchtungsmast**
-  **orientierend**
-  **neue Bodenmarkierungen (weiss)**



**Aarburg**  
zentral ideal!

Bau Planung Umwelt

Einbahnregime Werkhof Bau

**Situation 1:500**

Massstab: 1:500

Datum: 16. August 2010

Visum: SD

**Hftungsausschluss**

Für die Richtigkeit und Vollständigkeit des Planausschnittes wird grundsätzlich keine Haftung übernommen