



# Aarburg

*zentral ideal!*

Gemeinde Aarburg  
Bau Planung Umwelt

Städtchen 37  
Postfach 32  
4663 Aarburg

Fon 062 787 14 70  
Fax 062 787 14 10  
E-Mail [bpu@aarburg.ch](mailto:bpu@aarburg.ch)  
Web [www.aarburg.ch](http://www.aarburg.ch)

**Amtliche Publikation**  
**im Amtsblatt vom 7. November 2011**  
**im Allgemeinen Anzeiger vom 10. November 2011**

## Verkehrsbeschränkung

Gestützt auf das Bundesgesetz über den Strassenverkehr vom 19. Dezember 1958 und die zugehörige Verordnung über die Strassensignalisation vom 5. September 1979 werden folgende Verkehrsbeschränkungen verfügt:

### Signalisationsänderung

Steinrain, Einmünder Högerli und Brüschoholzstrasse  
- Änderung Vorschrifts- und Vortrittssignalisation

### Steinrain:

Einmünder Högerli; Steinrain Richtung Högerli  
- Allgemeines Fahrverbot mit Zusatztafel <Zubringerdienst gestattet>  
(Signal 2.01 mit Zusatztafel)

Einmünder Högerli; Högerli Richtung Steinrain  
- Kein Vortritt (Signal 3.02)

Einmünder Brüschoholzstrasse; Regionale Schiessanlage/Spiegelberg Richtung Städtchen  
- Kein Vortritt (Signal 3.02)

### Brüschoholzstrasse:


Einmünder Brüschoholzstrasse;  
Brüschoholzstrasse Richtung Regionale Schiessanlage/Spiegelberg  
- Abbiegen nach rechts verboten (Signal 2.42)

### Einsprachen

Einsprachen gegen diese Verkehrsbeschränkungen sind innert 30 Tagen seit Publikation vom **11. November bis 10. Dezember 2011** bei der verfügbaren Behörde einzureichen. Die Einsprache muss einen Antrag und eine Begründung enthalten. Die Verkehrsbeschränkungen werden erst nach erfolgter Signalisation rechtskräftig.

Aarburg, 31. Oktober 2011

**Abt. Bau Planung Umwelt**

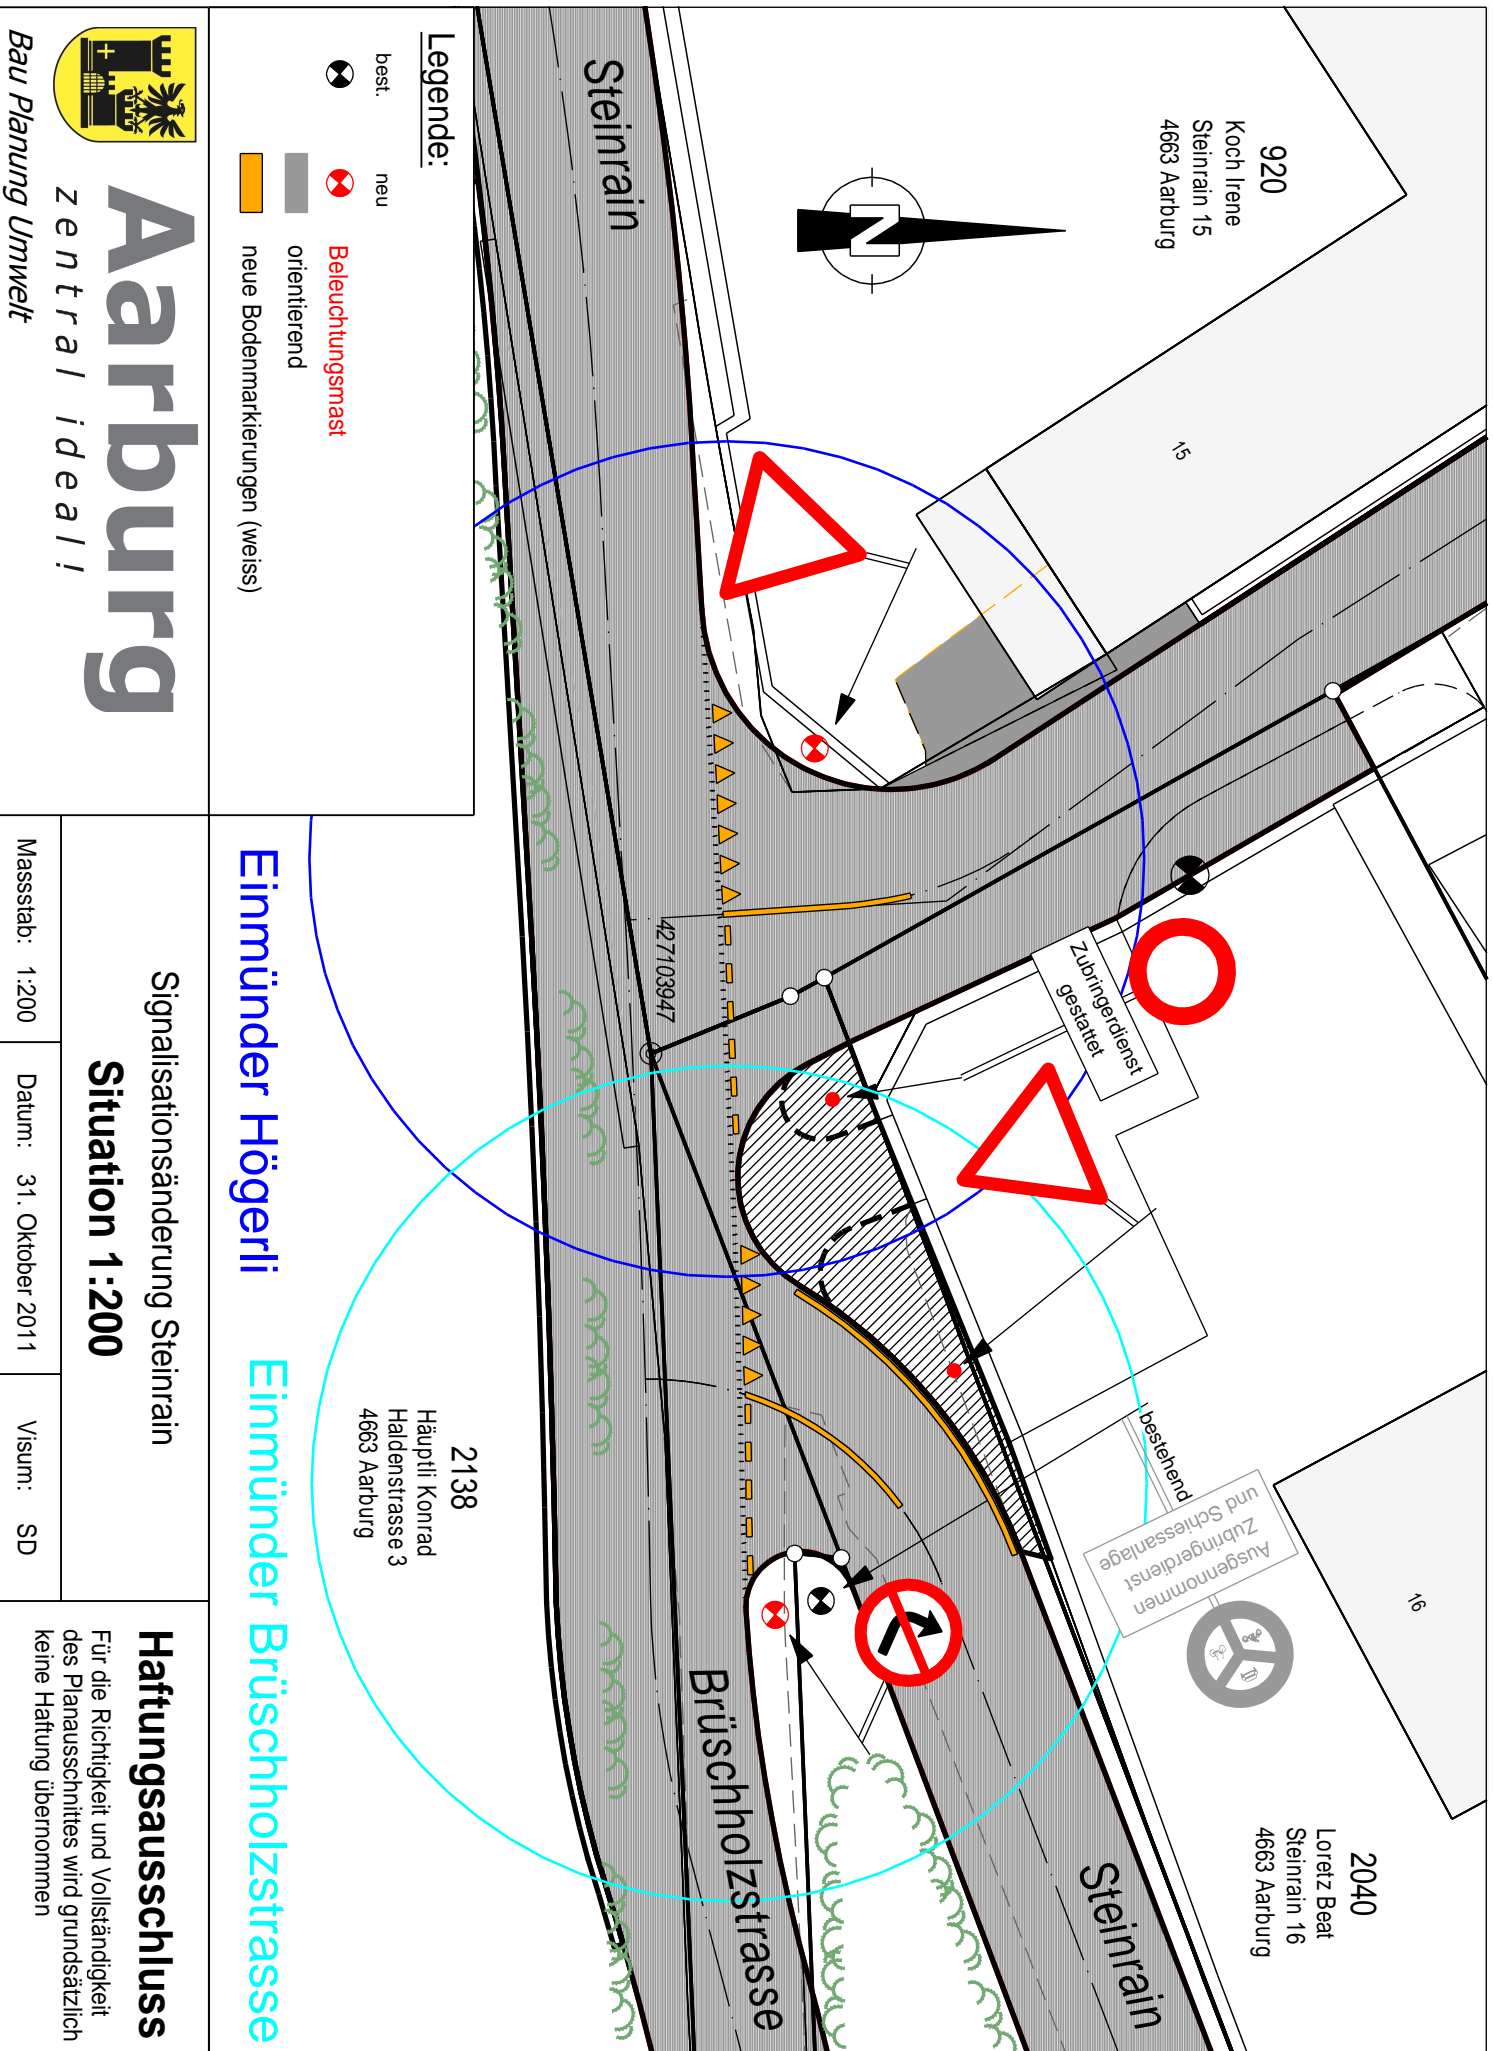

**Legende:**

- best. 
- neu 
- Beleuchtungsmast**
-  orientierend
-  neue Bodenmarkierungen (weiss)



**Aarburg**  
zentral ideal!

Bau Planung Umwelt

**Eimünder Högerli**

**Eimünder Brüschoholzstrasse**

Signalisationsänderung Steinrain

**Situation 1:200**

Massstab: 1:200

Datum: 31. Oktober 2011

Visum: SD

**Haftungsausschluss**

Für die Richtigkeit und Vollständigkeit des Planausschnittes wird grundsätzlich keine Haftung übernommen

2138  
Hauptli: Konrad  
Haldenstrasse 3  
4663 Aarburg

920  
Koch Irene  
Steinrain 15  
4663 Aarburg

2040  
Loretz Beat  
Steinrain 16  
4663 Aarburg

Steinrain

Brüschoholzstrasse

427103947

Zubringerdienst  
gestattet

Ausgenommen  
Zubringerdienst  
und Schliessanlage

bestehend